STUDIO TECNICO Geometra Franco Solinas. Via Mazzini n° 10. 08020 Galtelli (NU) cell. 3492667785 tel-fax 0784/90047 E-mail geom.solinasfranco@tiscali.it

COMUNE di GALTELLI'

Provincia di Nuoro

OGGETTO

PIANO DI LOTTIZZAZIONE COMPLETAMENTO DELLE OPERE DI URBANIZZAZIONE DELLA ZONA DI ESPANSIONE RESIDENZIALE C1 (ex C4) SITA IN LOCALITA' "TANCA E GAIA" ED IN COMUNE DI 3° CLASSE

I COMMITTENTI

1 - FRONTEDDU MELCHIORRE
1 - FRONTEDDU ANTONIO
2 - PESSEI GESUINO
3 - REORI GIOVANNI
3 - REORI TANUCCIO
4a - OGGIANU G. ANTONIO
4b - OGGIANU MANUELA
5 - SECCHI ANDREA
6 - MASTIO FRANCESCO ANGELO
7 - FLORE ANTONIO
8 - MAMELI SALVATORE
9a - MAMELI MAURO
9b - MAMELI CATERINA
10 - SOLINAS GIUSEPPE
10 - ROJCK FRANCESCO
11 - GALLUS VINCENZO
11 - CHESSA MARIO
12 - LADU MARIO
13 - FENU GIAN NICOLA
14 - MASTIO SALVATORE
15 - MASTIO SALVATORE
16a - MURTAS MARIO
16b - MURTAS ALESSANDRO
17 - ROJCK FRANCESCO
18a - LORIGA GIAN FRANCO
18b - LORIGA EFISIO
19a - SAGGIA BRUNO
19b - MASALA NINO
20 - LADU FRANCESCO
21 - PESSEI ANTONIO
22 - ROMANU GIUSEPPE
23a - MASTIO BATTISTA
23b - FILINDEU ANTONIO
24 - FRONTEDDU G. ANTONIO
25 - PUGGIONI PIER GIUSEPPE
26 - MONNE ANTONIO
27a - MONNE PIERINA
27b - MONNE DONATO

FOGLIO CATASTALE	SCALA	DATA	IL TECNICO
21	1:1000	SETTEMBRE 2017	Geom. Solinas Franco

TAV. 10 PLANIMETRIA SCHEMA TIPO FRAZIONAMENTO

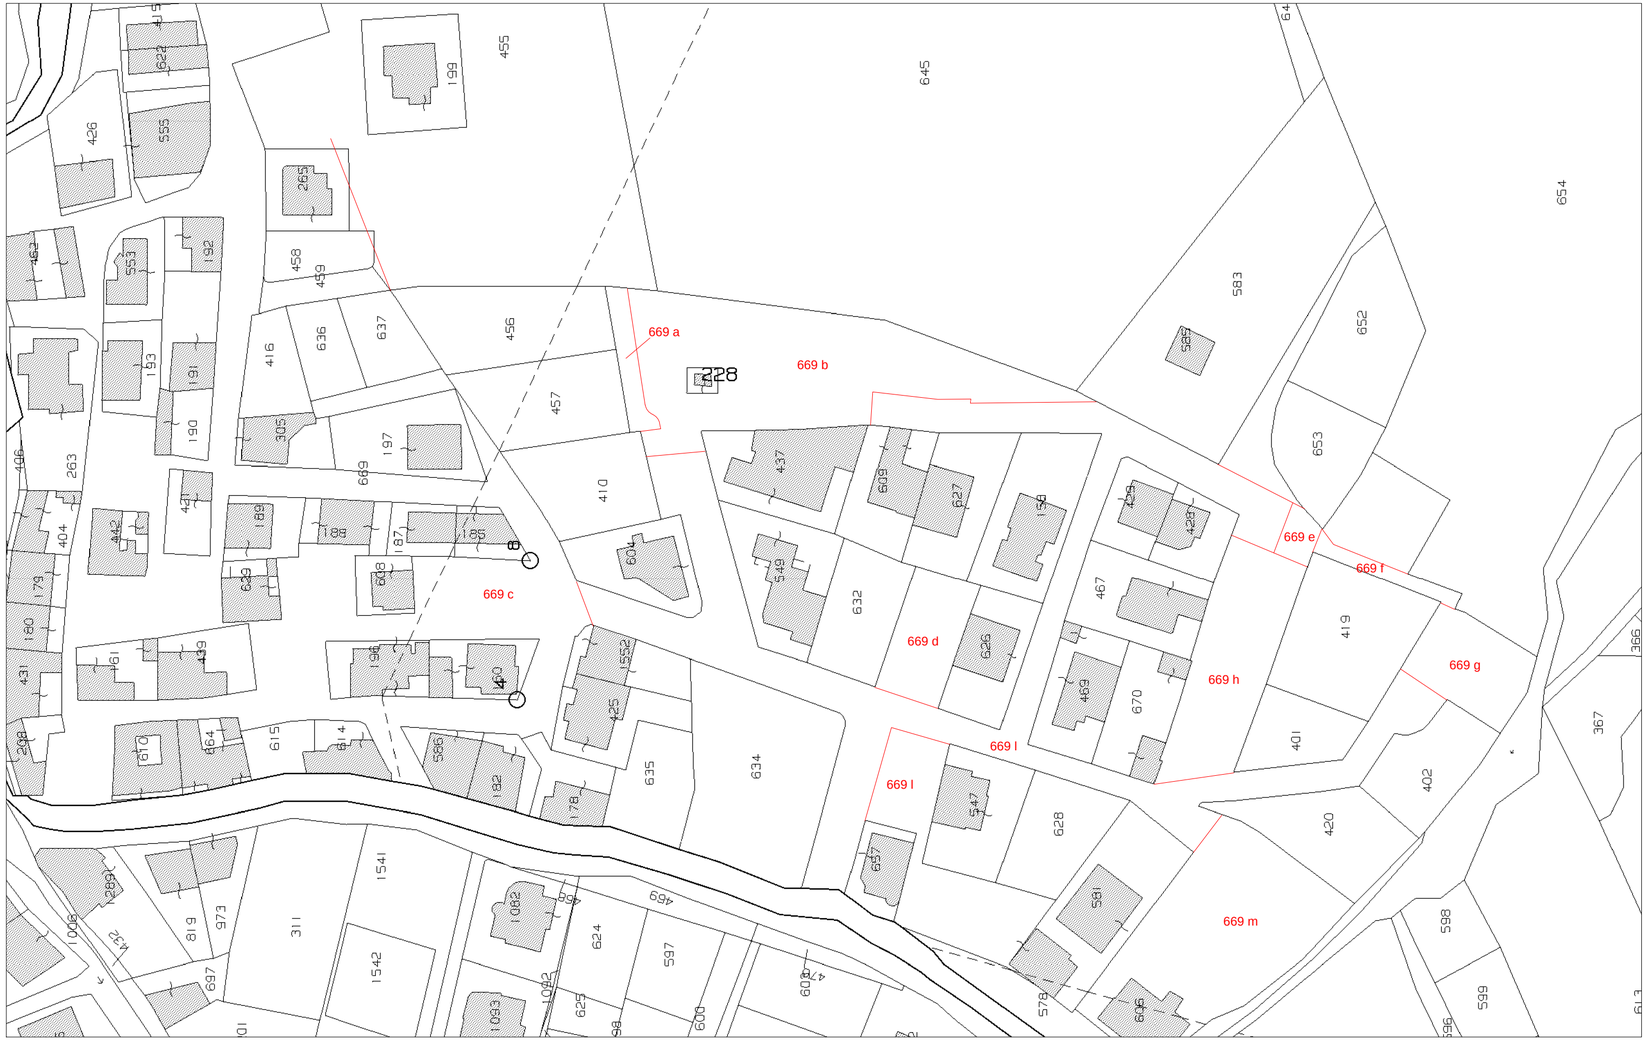

PLANIMETRIA - SCHEMA TIPO FRAZIONAMENTO

SCALA 1:1000

Linea di Frazionamento