
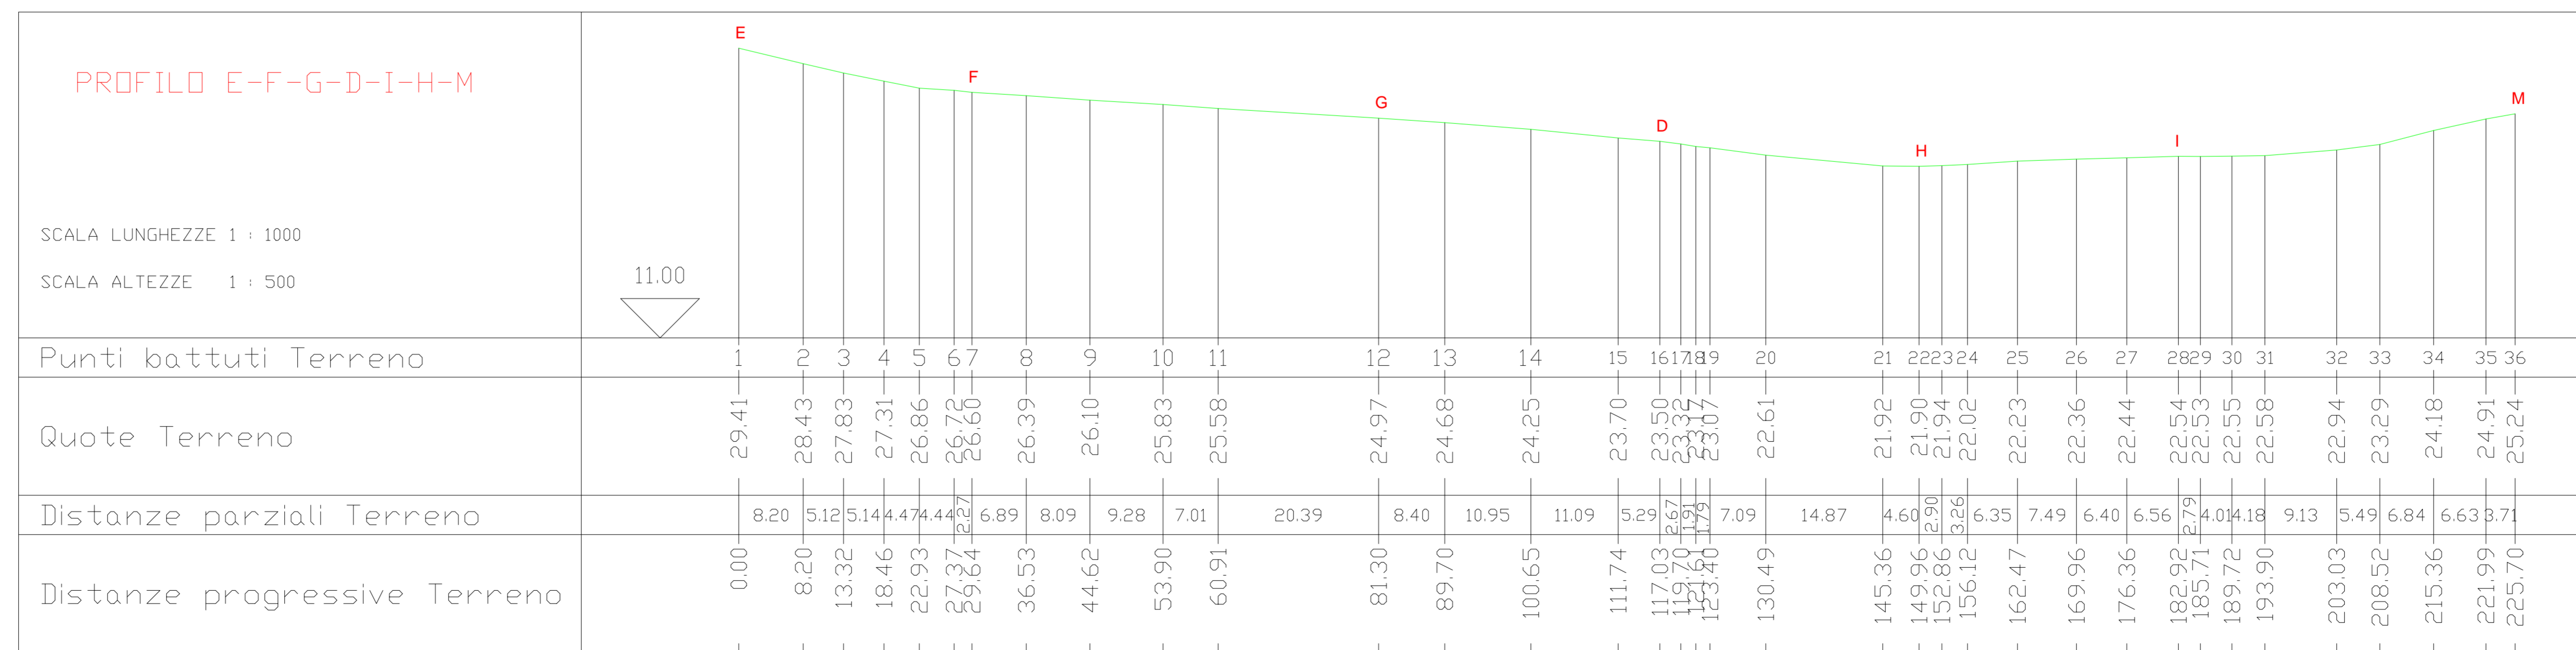
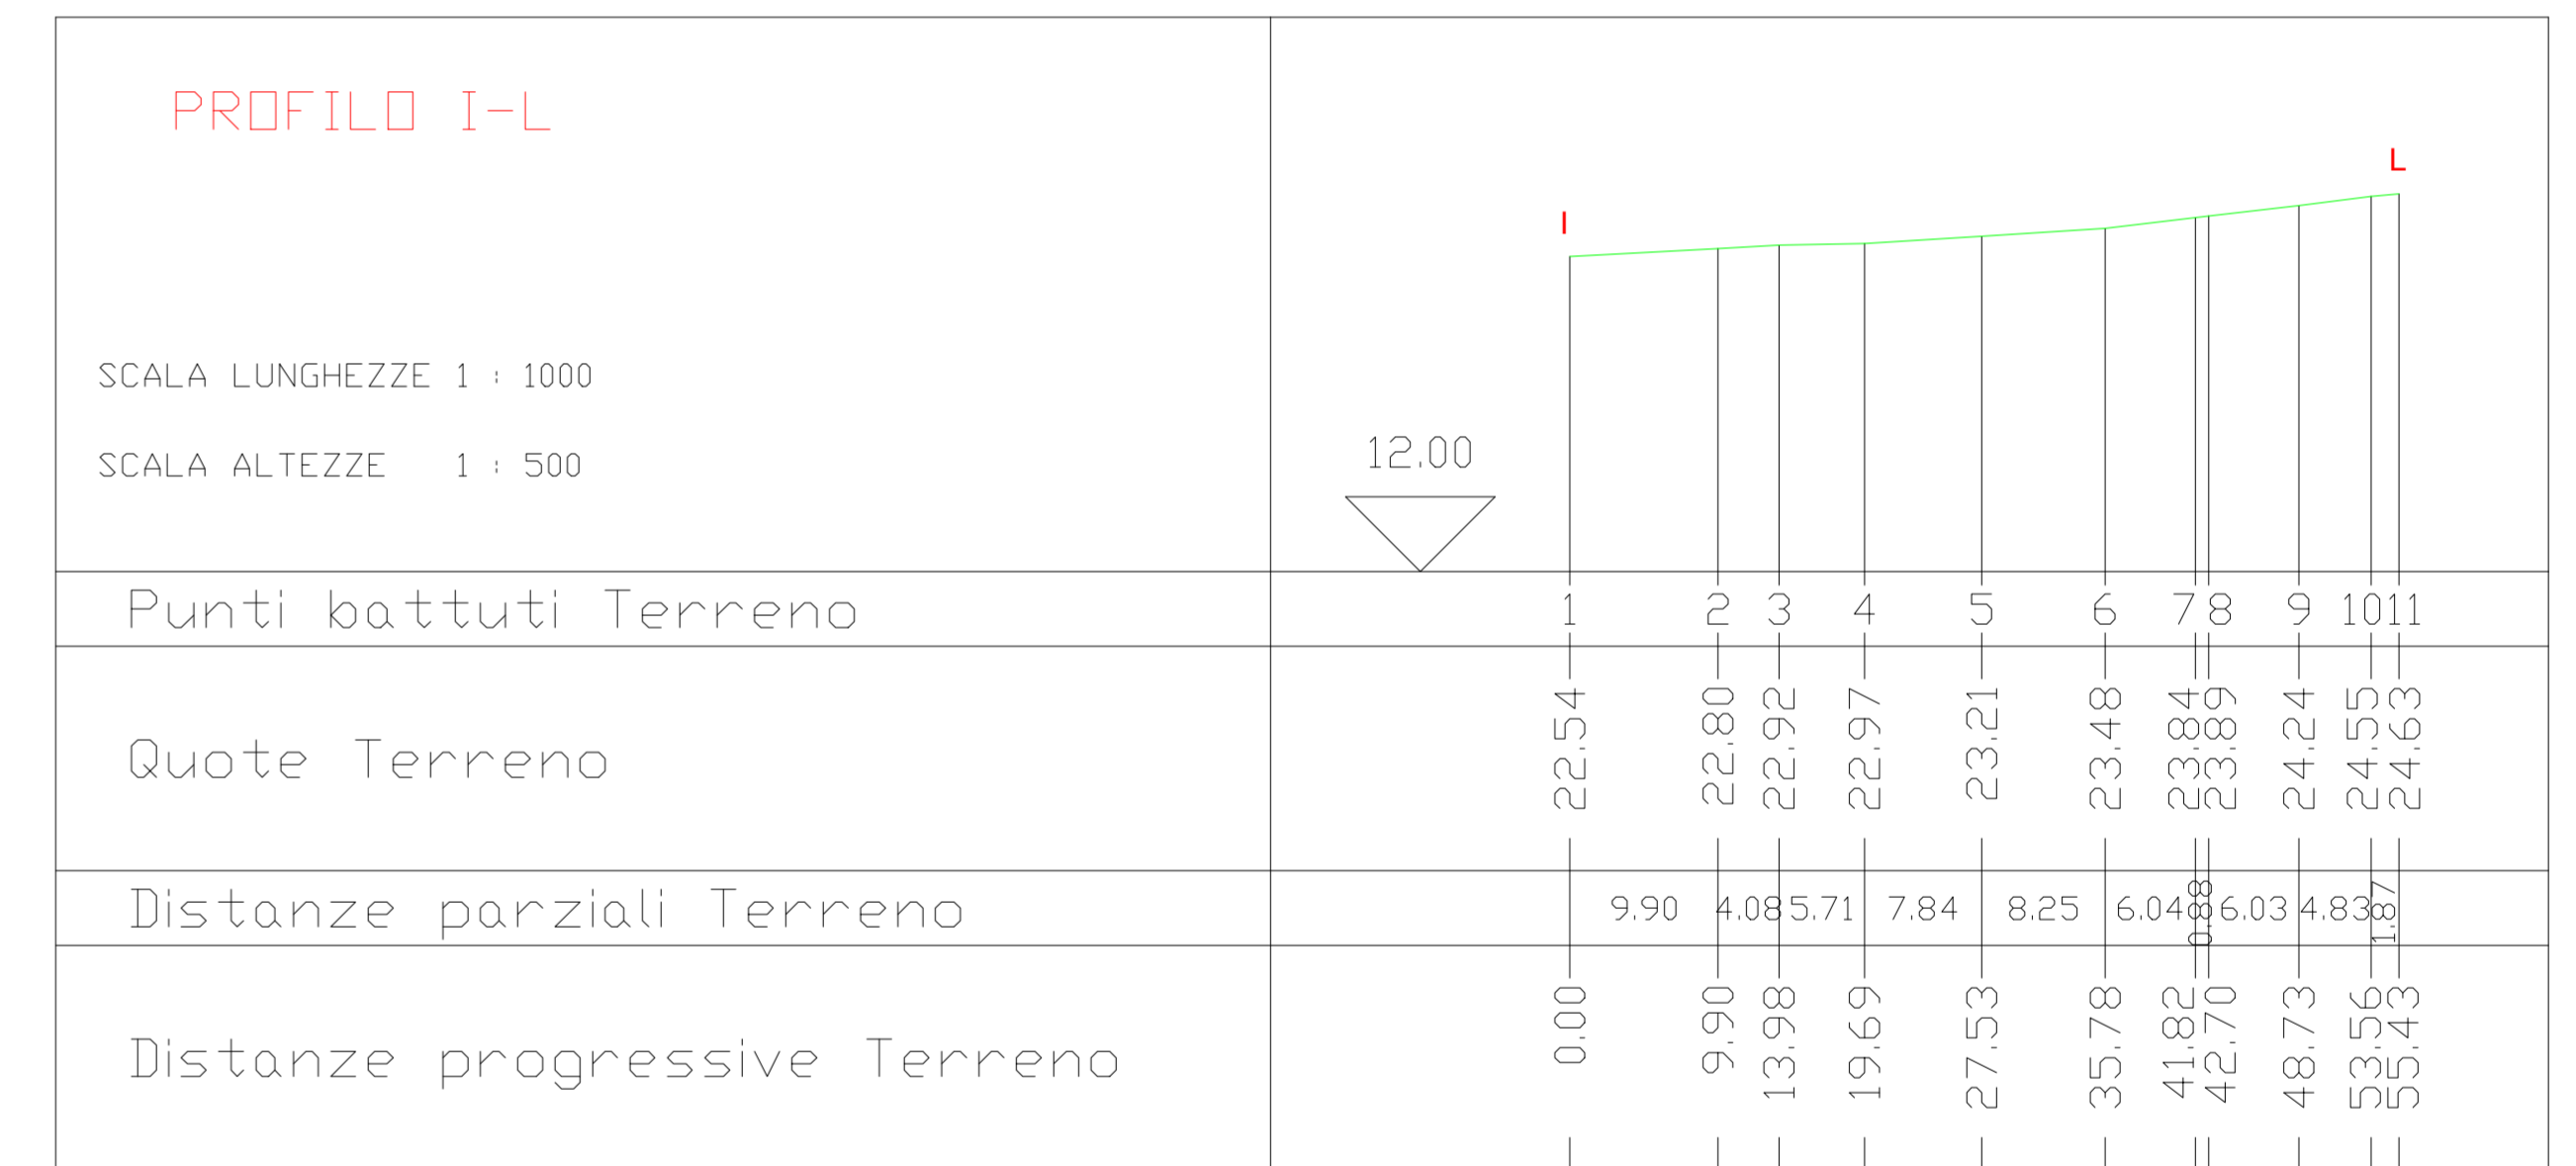
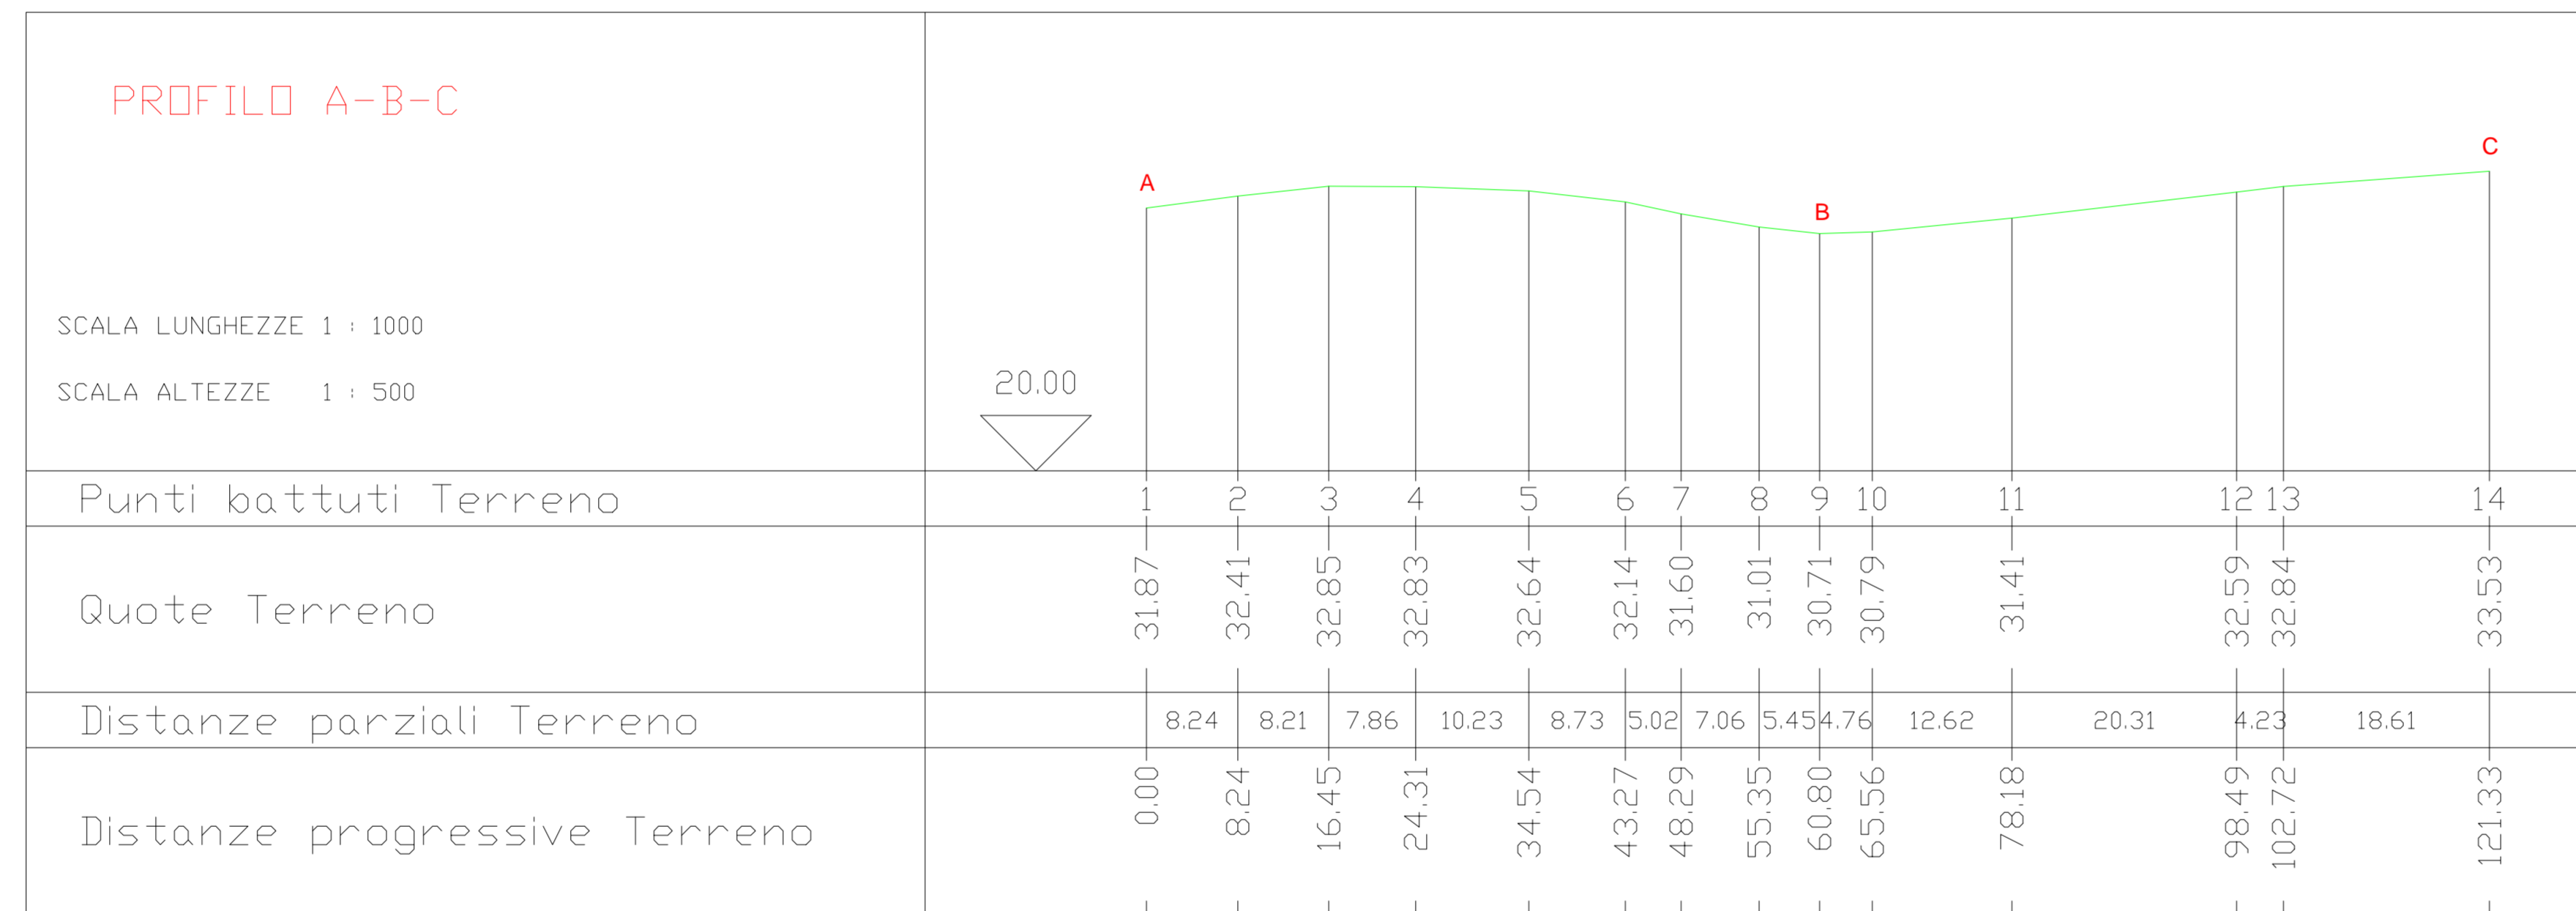
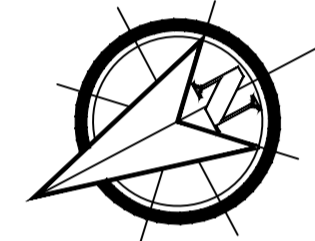
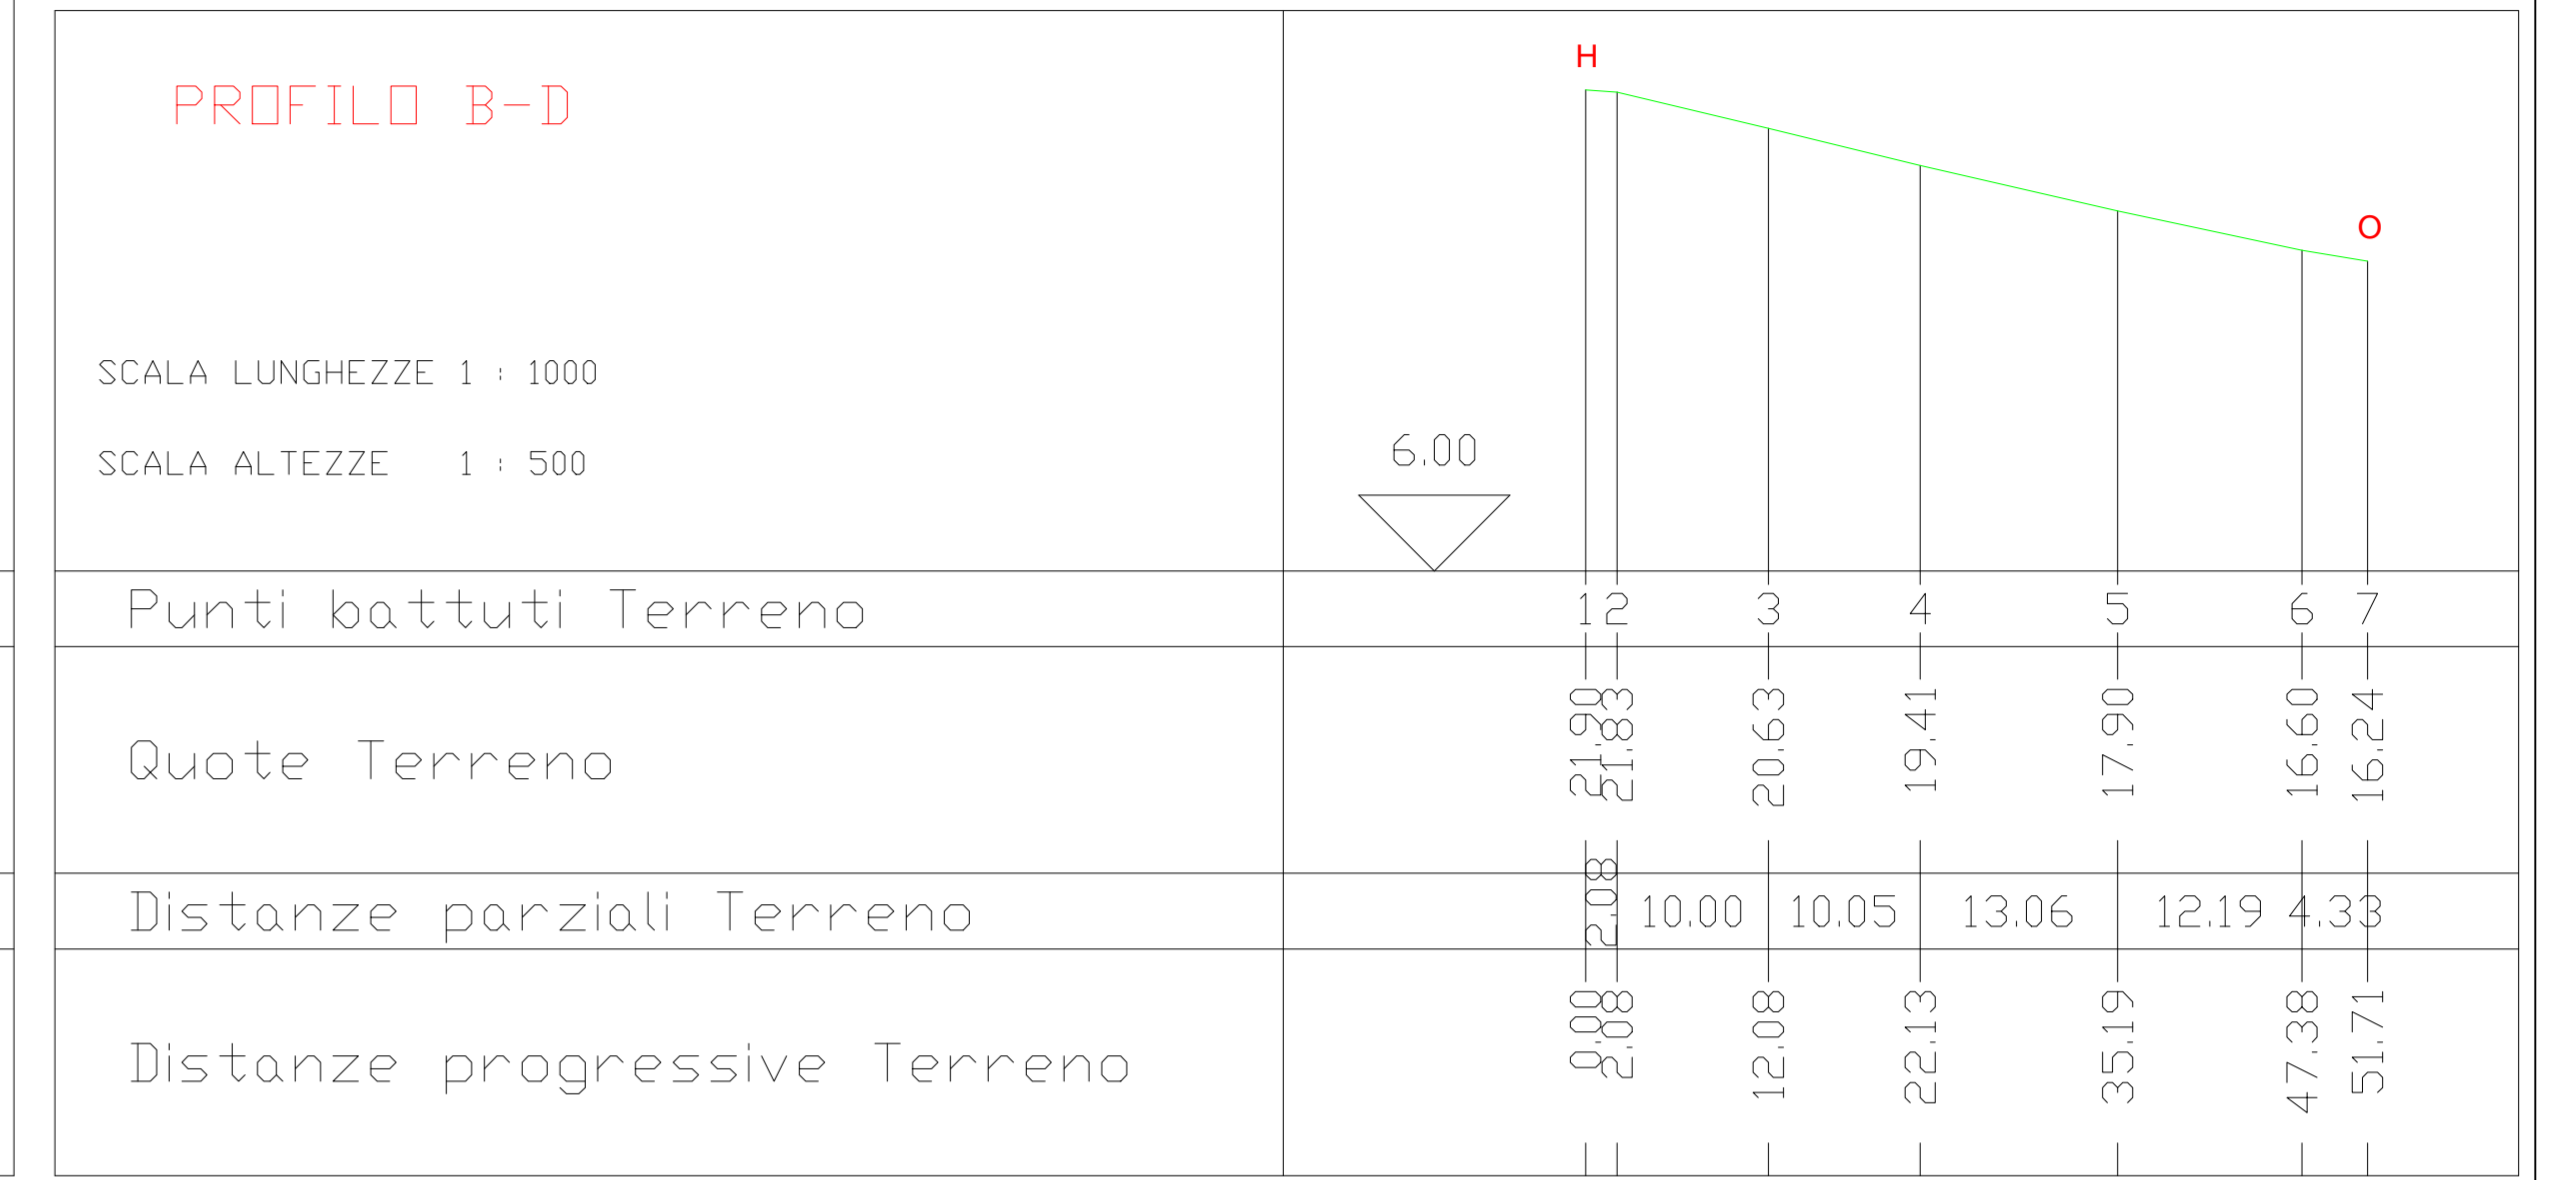
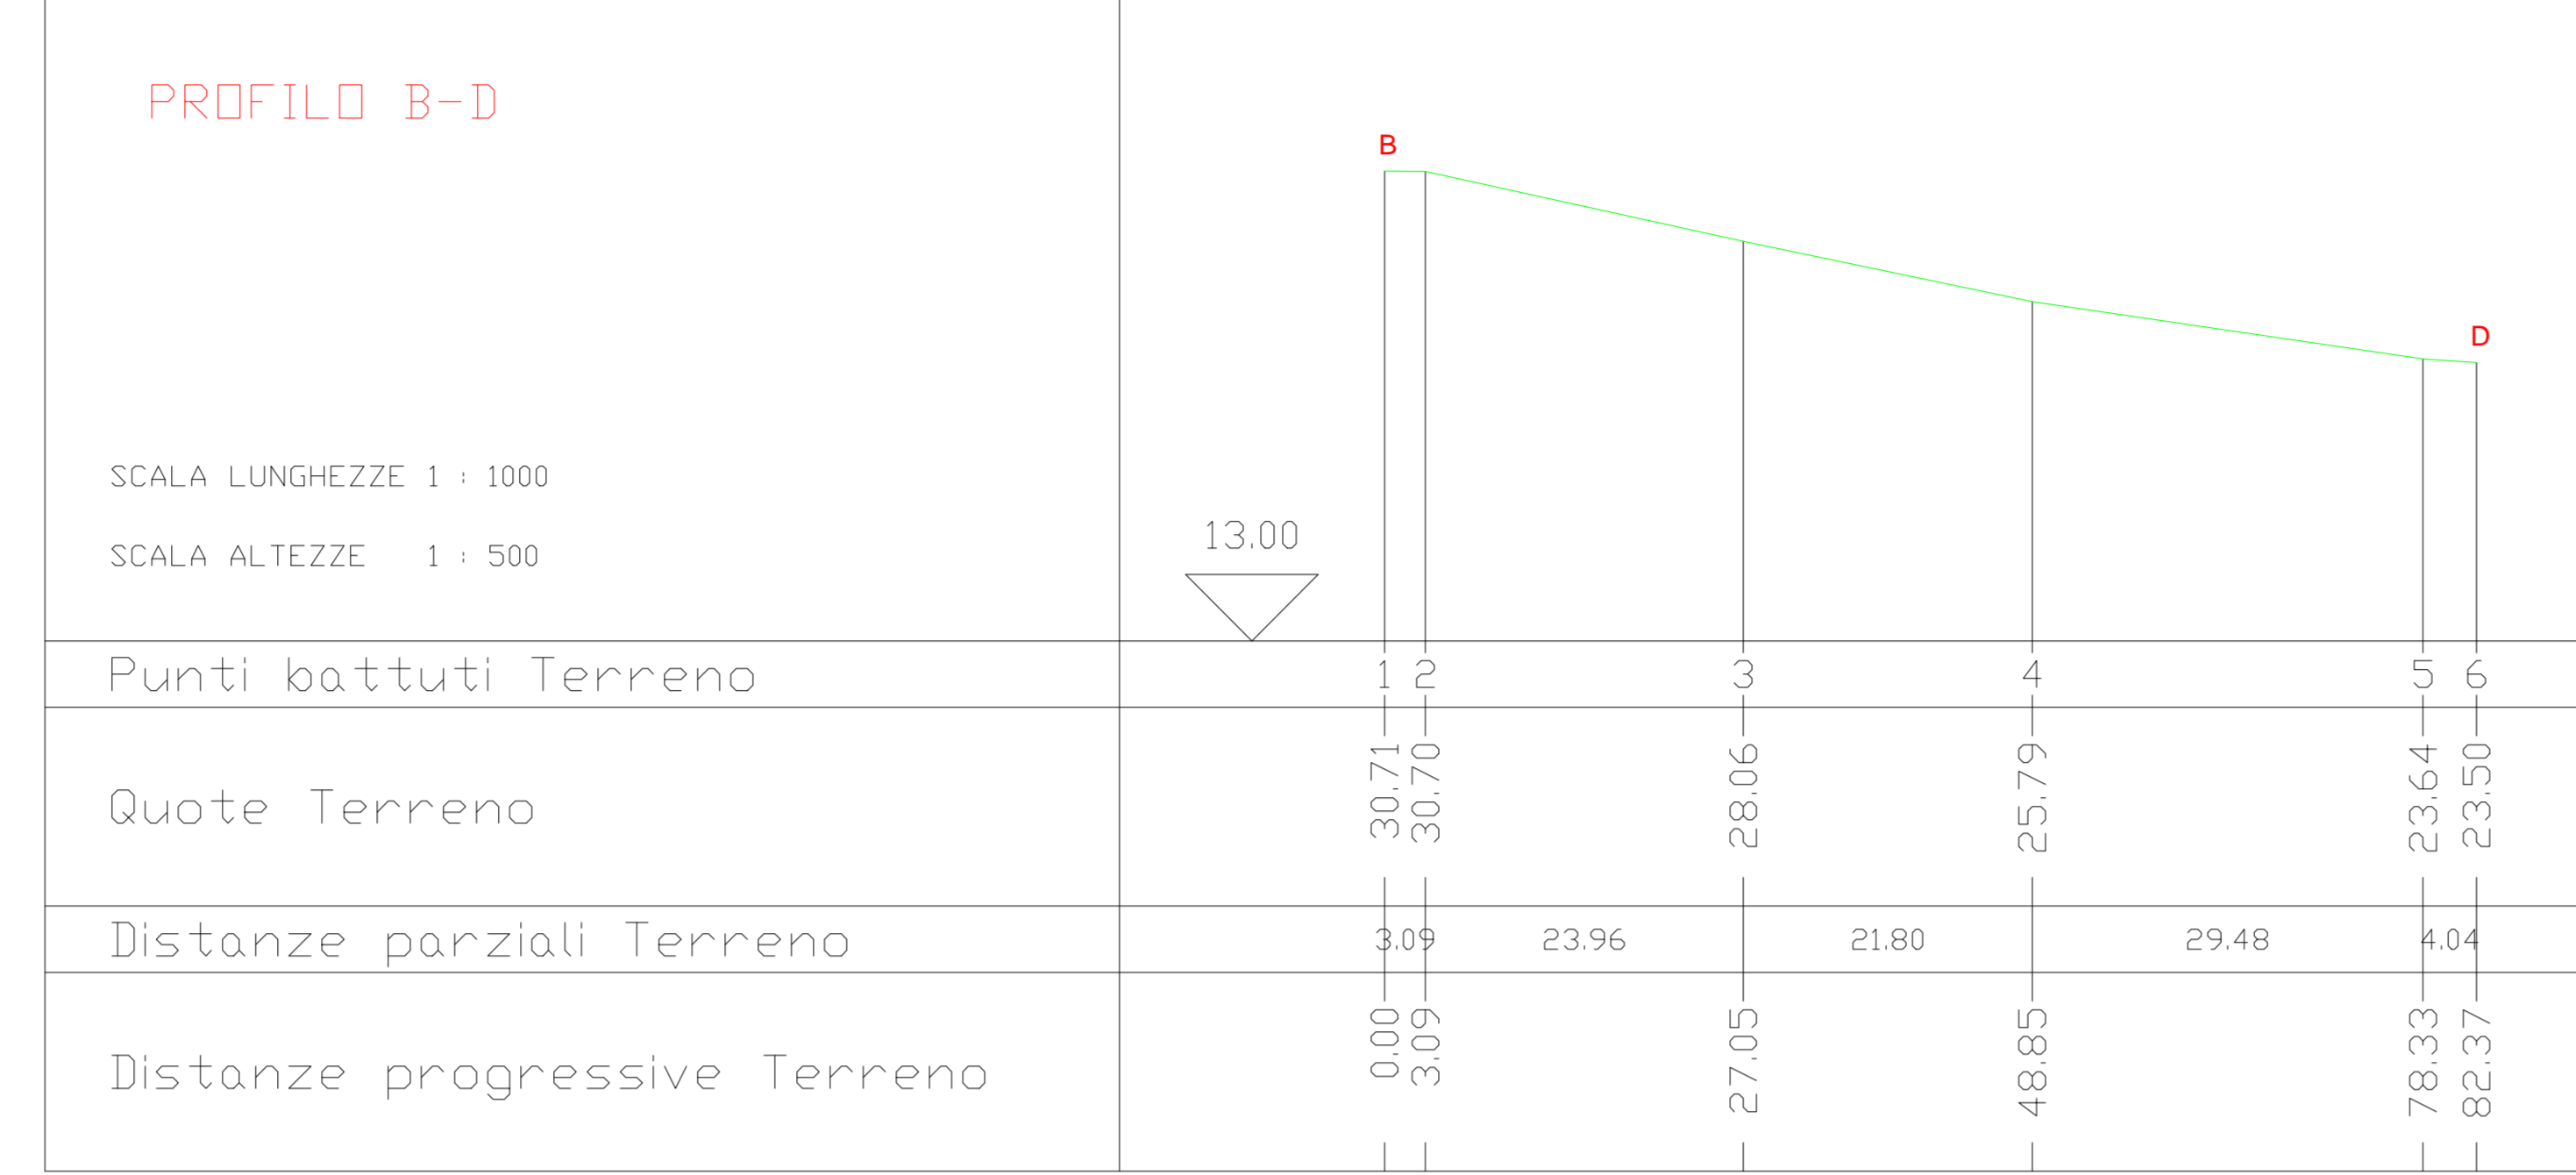


PLANIMETRIA PROFILI
Scala 1: 1000

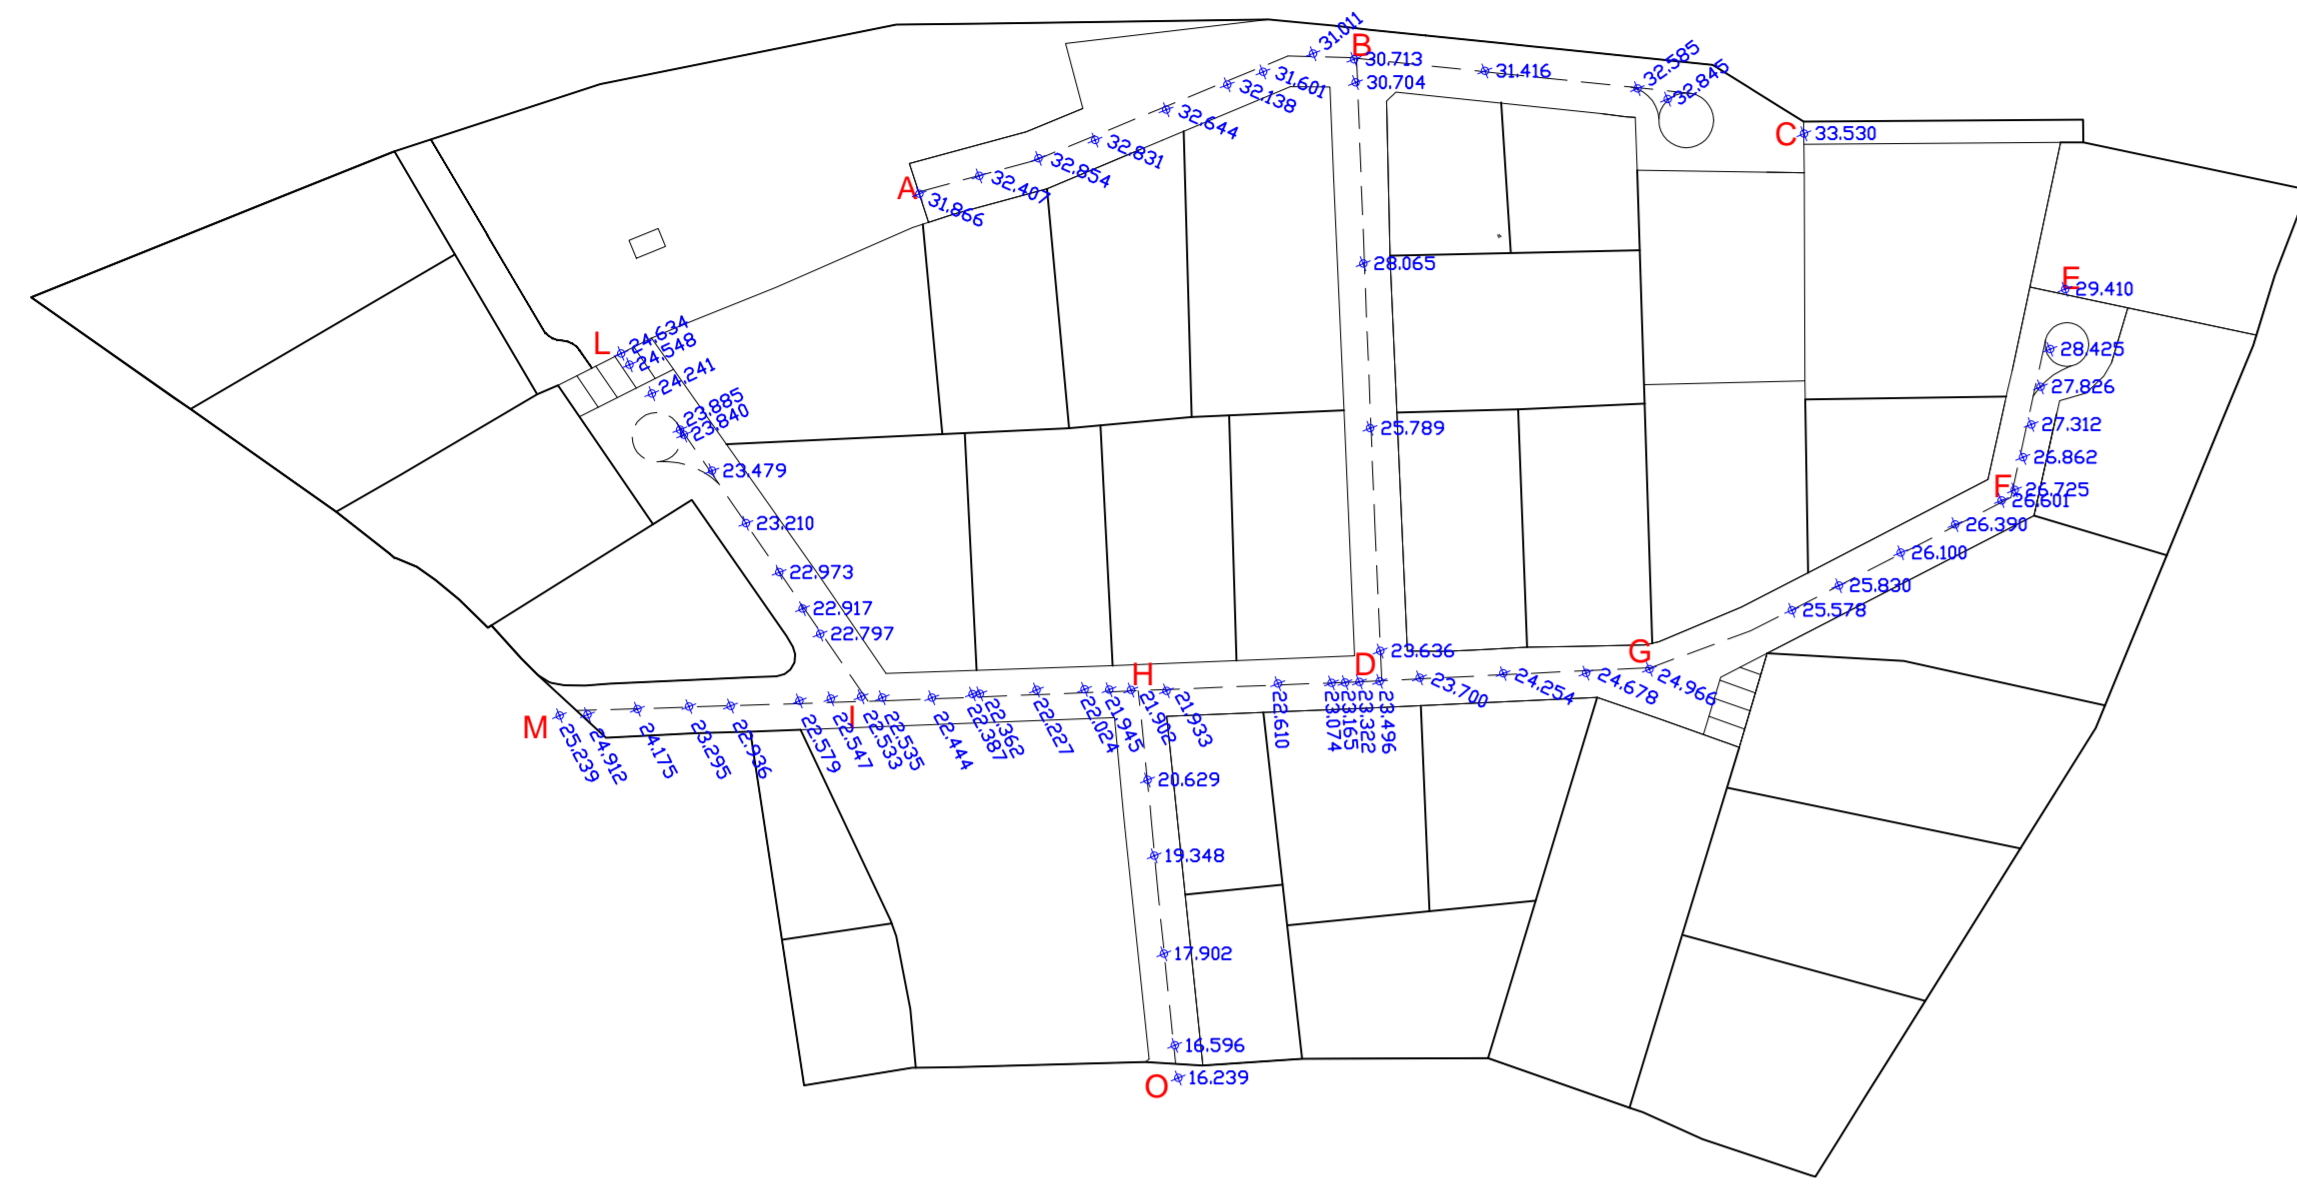

COMUNE di GALTELLI'
Provincia di Nuoro

OGGETTO

PIANO DI LOTTIZZAZIONE COMPLETAMENTO DELLE OPERE DI URBANIZZAZIONE DELLA ZONA DI ESPANSIONE RESIDENZIALE C1 (ex C4) SITA IN LOCALITA' "TANCA E GAIA" ED IN COMUNE DI 3° CLASSE

I COMMITTENTI

- | | |
|----------------------------|----------------------------|
| 1- FRONTEDDU MELCHIORRE | 15- MASTIO SALVATORE |
| 2- FRONTEDDU ANTONIO | 16a- MURTAS MARIO |
| 3- PISSEI GESUINO | 16b- MURTAS ALESSANDRO |
| 3- REORI GIOVANNI | 17- ROICK FRANCESCO |
| 3- REORI TANUCCIO | 18a- LORIGA GIAN FRANCO |
| 4a- OGGIANU G. ANTONIO | 18b- LORIGA EFISIO |
| 4b- OGGIANU MANUELA | 19a- SAGGIA BRUNO |
| 5- SECCHI ANDREA | 19b- MASALA NINO |
| 6- MASTIO FRANCESCO ANGELO | 20- LADU FRANCESCO |
| 7- FLORE ANTONIO | 21- PISSEI ANTONIO |
| 8- MAMELI SALVATORE | 22- ROMANU GIUSEPPE |
| 9a- MAMELI MAURO | 23a- MASTIO BATTISTA |
| 9b- MAMELI CATERINA | 23b- FILINDEU ANTONIO |
| 10- SOLINAS GIUSEPPE | 24- FRONTEDDU G. ANTONIO |
| 10- ROICK FRANCESCO | 25- PUGGIONI PIER GIUSEPPE |
| 11- GALLUS VINCENZO | 26- MONNE ANTONIO |
| 11- CHESSA MARIO | 27a- MONNE PIERINA |
| 12- LADU MARIO | 27b- MONNE DONATO |
| 13- FENU GIAN NICOLA | |
| 14- MASTIO SALVATORE | |

FOGLIO CATASTALE	SCALA	DATA	IL TECNICO
21	VARIE	SETTEMBRE 2017	Geom. Solinas Franco

TAV. **6** PLANIMETRIA E PROFILI LONGITUDINALI