


- PALO ILLUMINAZIONE
- PALO TELECOM
- LINEA ACQUE BIANCHE IN CEMENTO FI 250
- LINEA ACQUE NERE IN GRES FI 200
- RETE IDRICA IN GHISA SFEROIDALE FI 60
- LINEA ENEL
- ILLUMINAZIONE PUBBLICA
- LINEA TELEFONICA REALIZZATA DALLA DITTA TELECOM

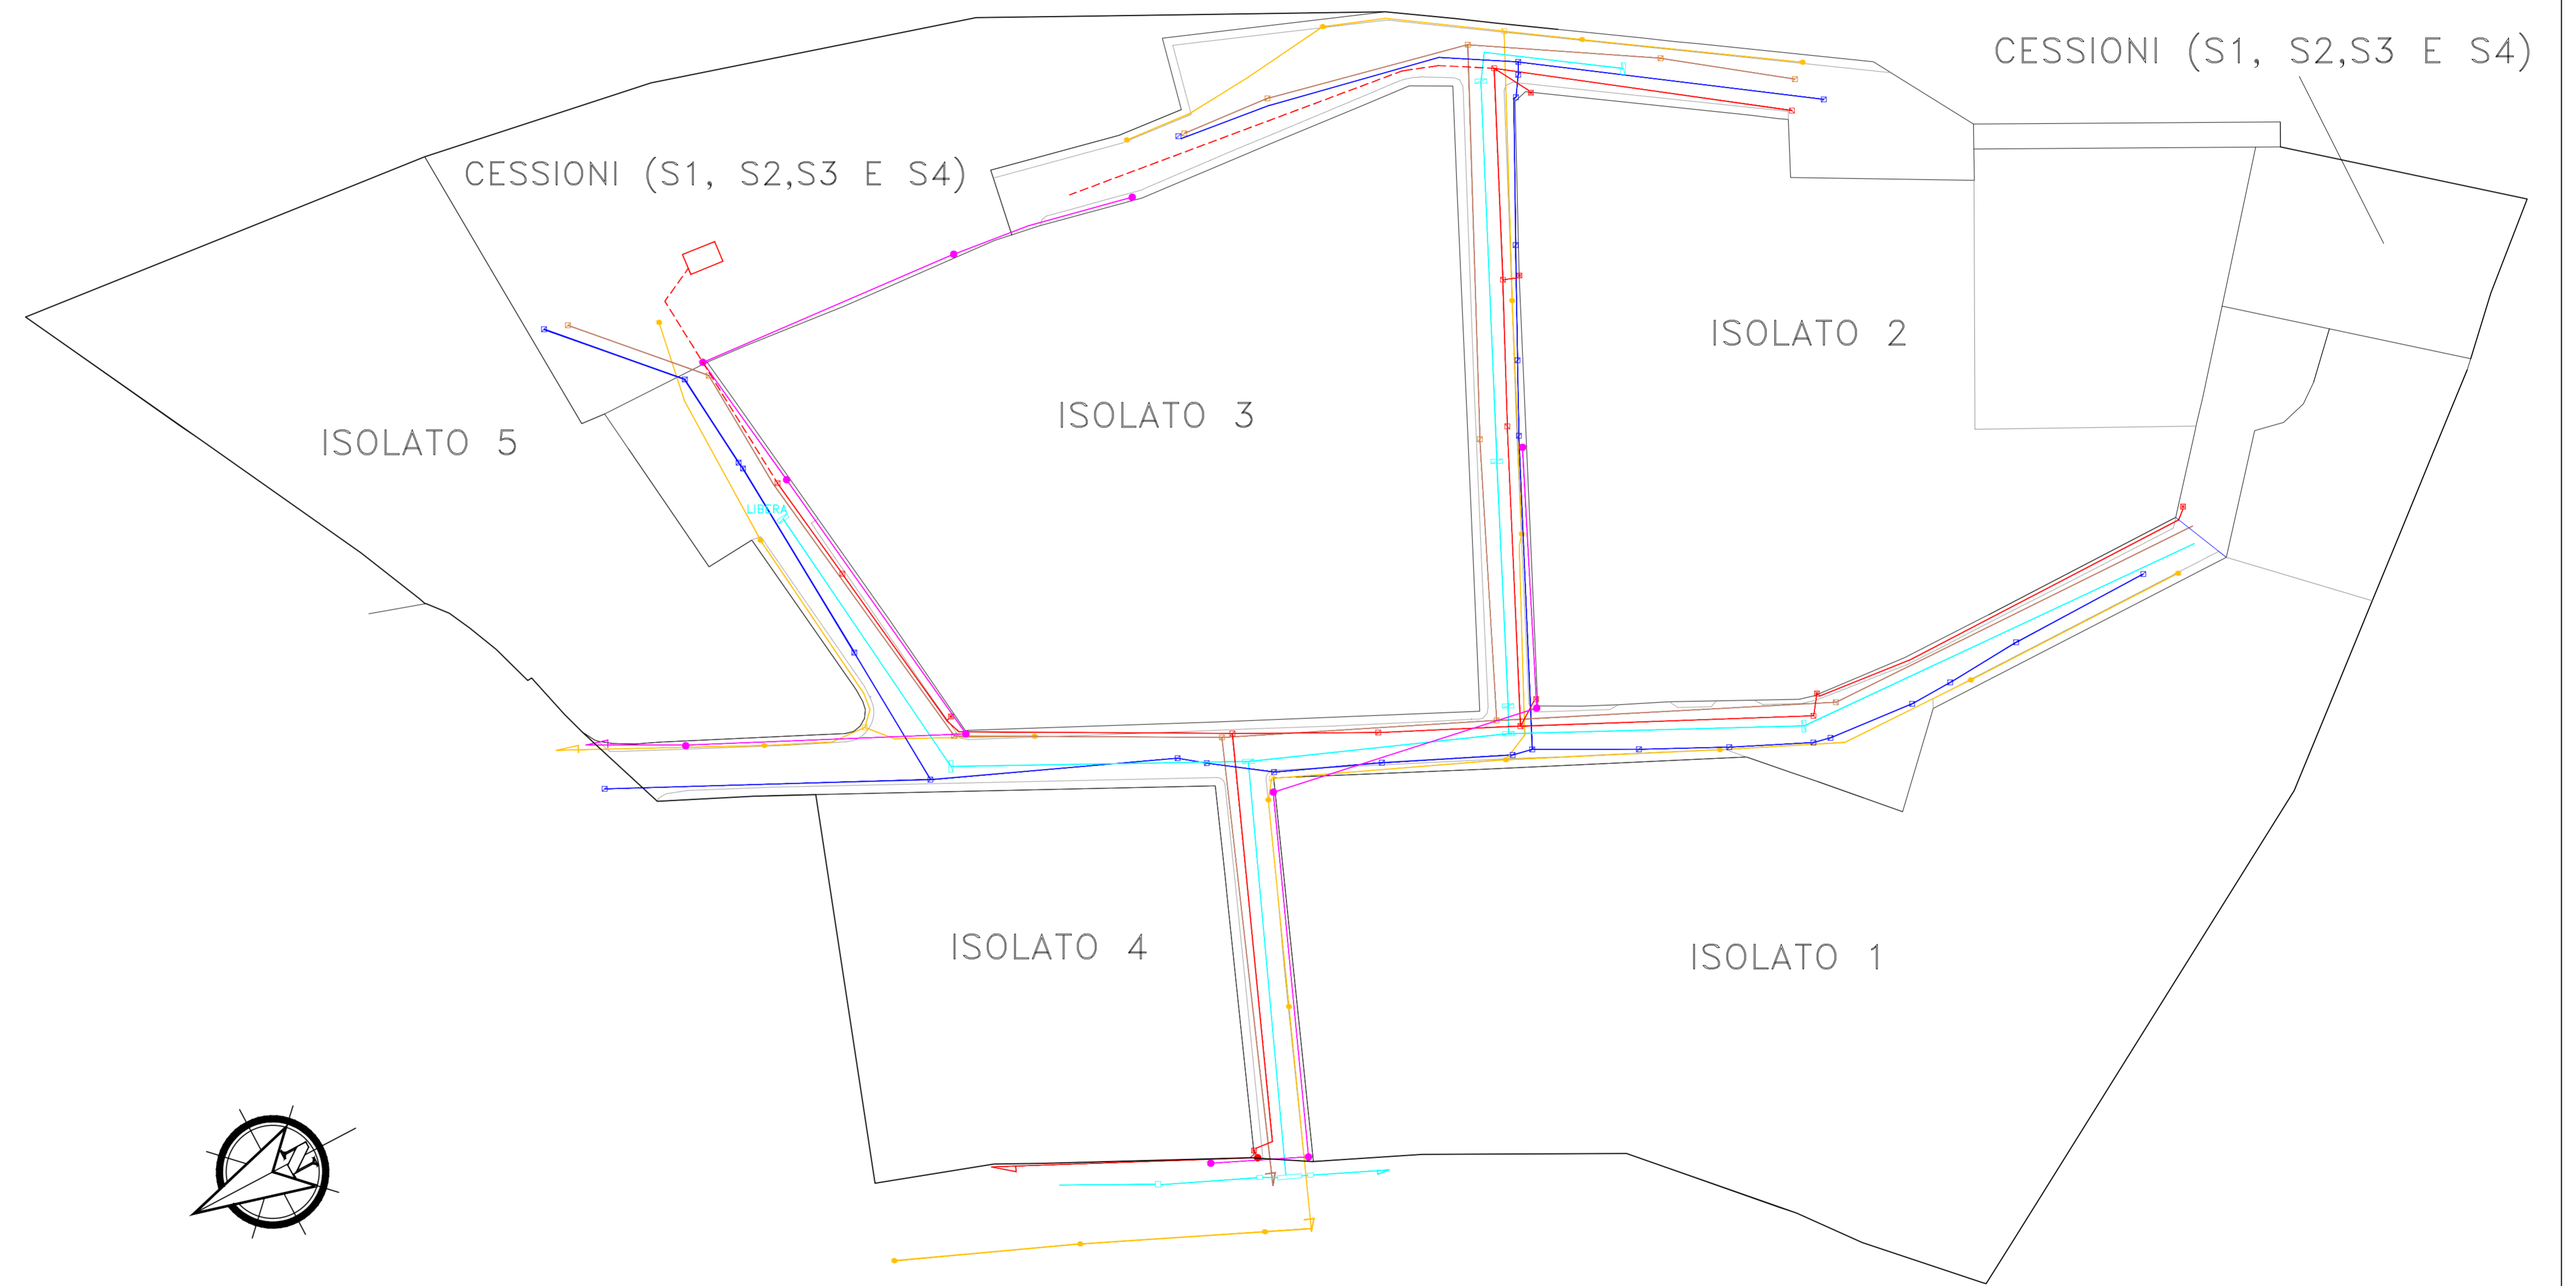

**COMUNE di GALTELLI'**  
Provincia di Nuoro

**OGGETTO**

PIANO DI LOTTIZZAZIONE COMPLETAMENTO DELLE OPERE DI URBANIZZAZIONE DELLA ZONA DI ESPANSIONE RESIDENZIALE C1 (ex C4) SITA IN LOCALITA' "TANCA E GAIA" ED IN COMUNE DI 3° CLASSE

**I COMMITTENTI**

1 - FRONTEDDU MELCHIORRE	15 - MASTIO SALVATORE
1 - FRONTEDDU ANTONIO	16a - MURTAS MARIO
2 - PESSEI GESUINO	16b - MURTAS ALESSANDRO
3 - REORI GIOVANNI	17 - ROICK FRANCESCO
3 - REORI TANUCCIO	18a - LORIGA GIANFRANCO
4a - OGGIANU G. ANTONIO	18b - LORIGA EFISIO
4b - OGGIANU MANUELA	19a - SAGGIA BRUNO
5 - SECCHI ANDREA	19b - MASALA NINO
6 - MASTIO FRANCESCO ANGELO	20 - LADU FRANCESCO
7 - FLORE ANTONIO	21 - PESSEI ANTONIO
8 - MAMELI SALVATORE	22 - ROMANU GIUSEPPE
9a - MAMELI MAURO	23a - MASTIO BATTISTA
9b - MAMELI CATERINA	23b - FILINDEU ANTONIO
10 - SOLINAS GIUSEPPE	24 - FRONTEDDU G. ANTONIO
10 - ROICK FRANCESCO	25 - PUGGIONI PIER GIUSEPPE
11 - GALLUS VINCENZO	26 - MONNE ANTONIO
11 - CHESSA MARIO	27a - MONNE PIERINA
12 - LADU MARIO	27b - MONNE DONATO
13 - FENU GIAN NICOLA	
14 - MASTIO SALVATORE	

FOGLIO CATASTALE	SCALA	DATA	IL TECNICO
21	1:500	SETTEMBRE 2017	Geom. Solinas Franco

TAV. **7** PLANIMETRIA INFRASTRUTTURE ESISTENTI