



SEZIONE TIPO STATO ATTUALE  
SCALA 1:25

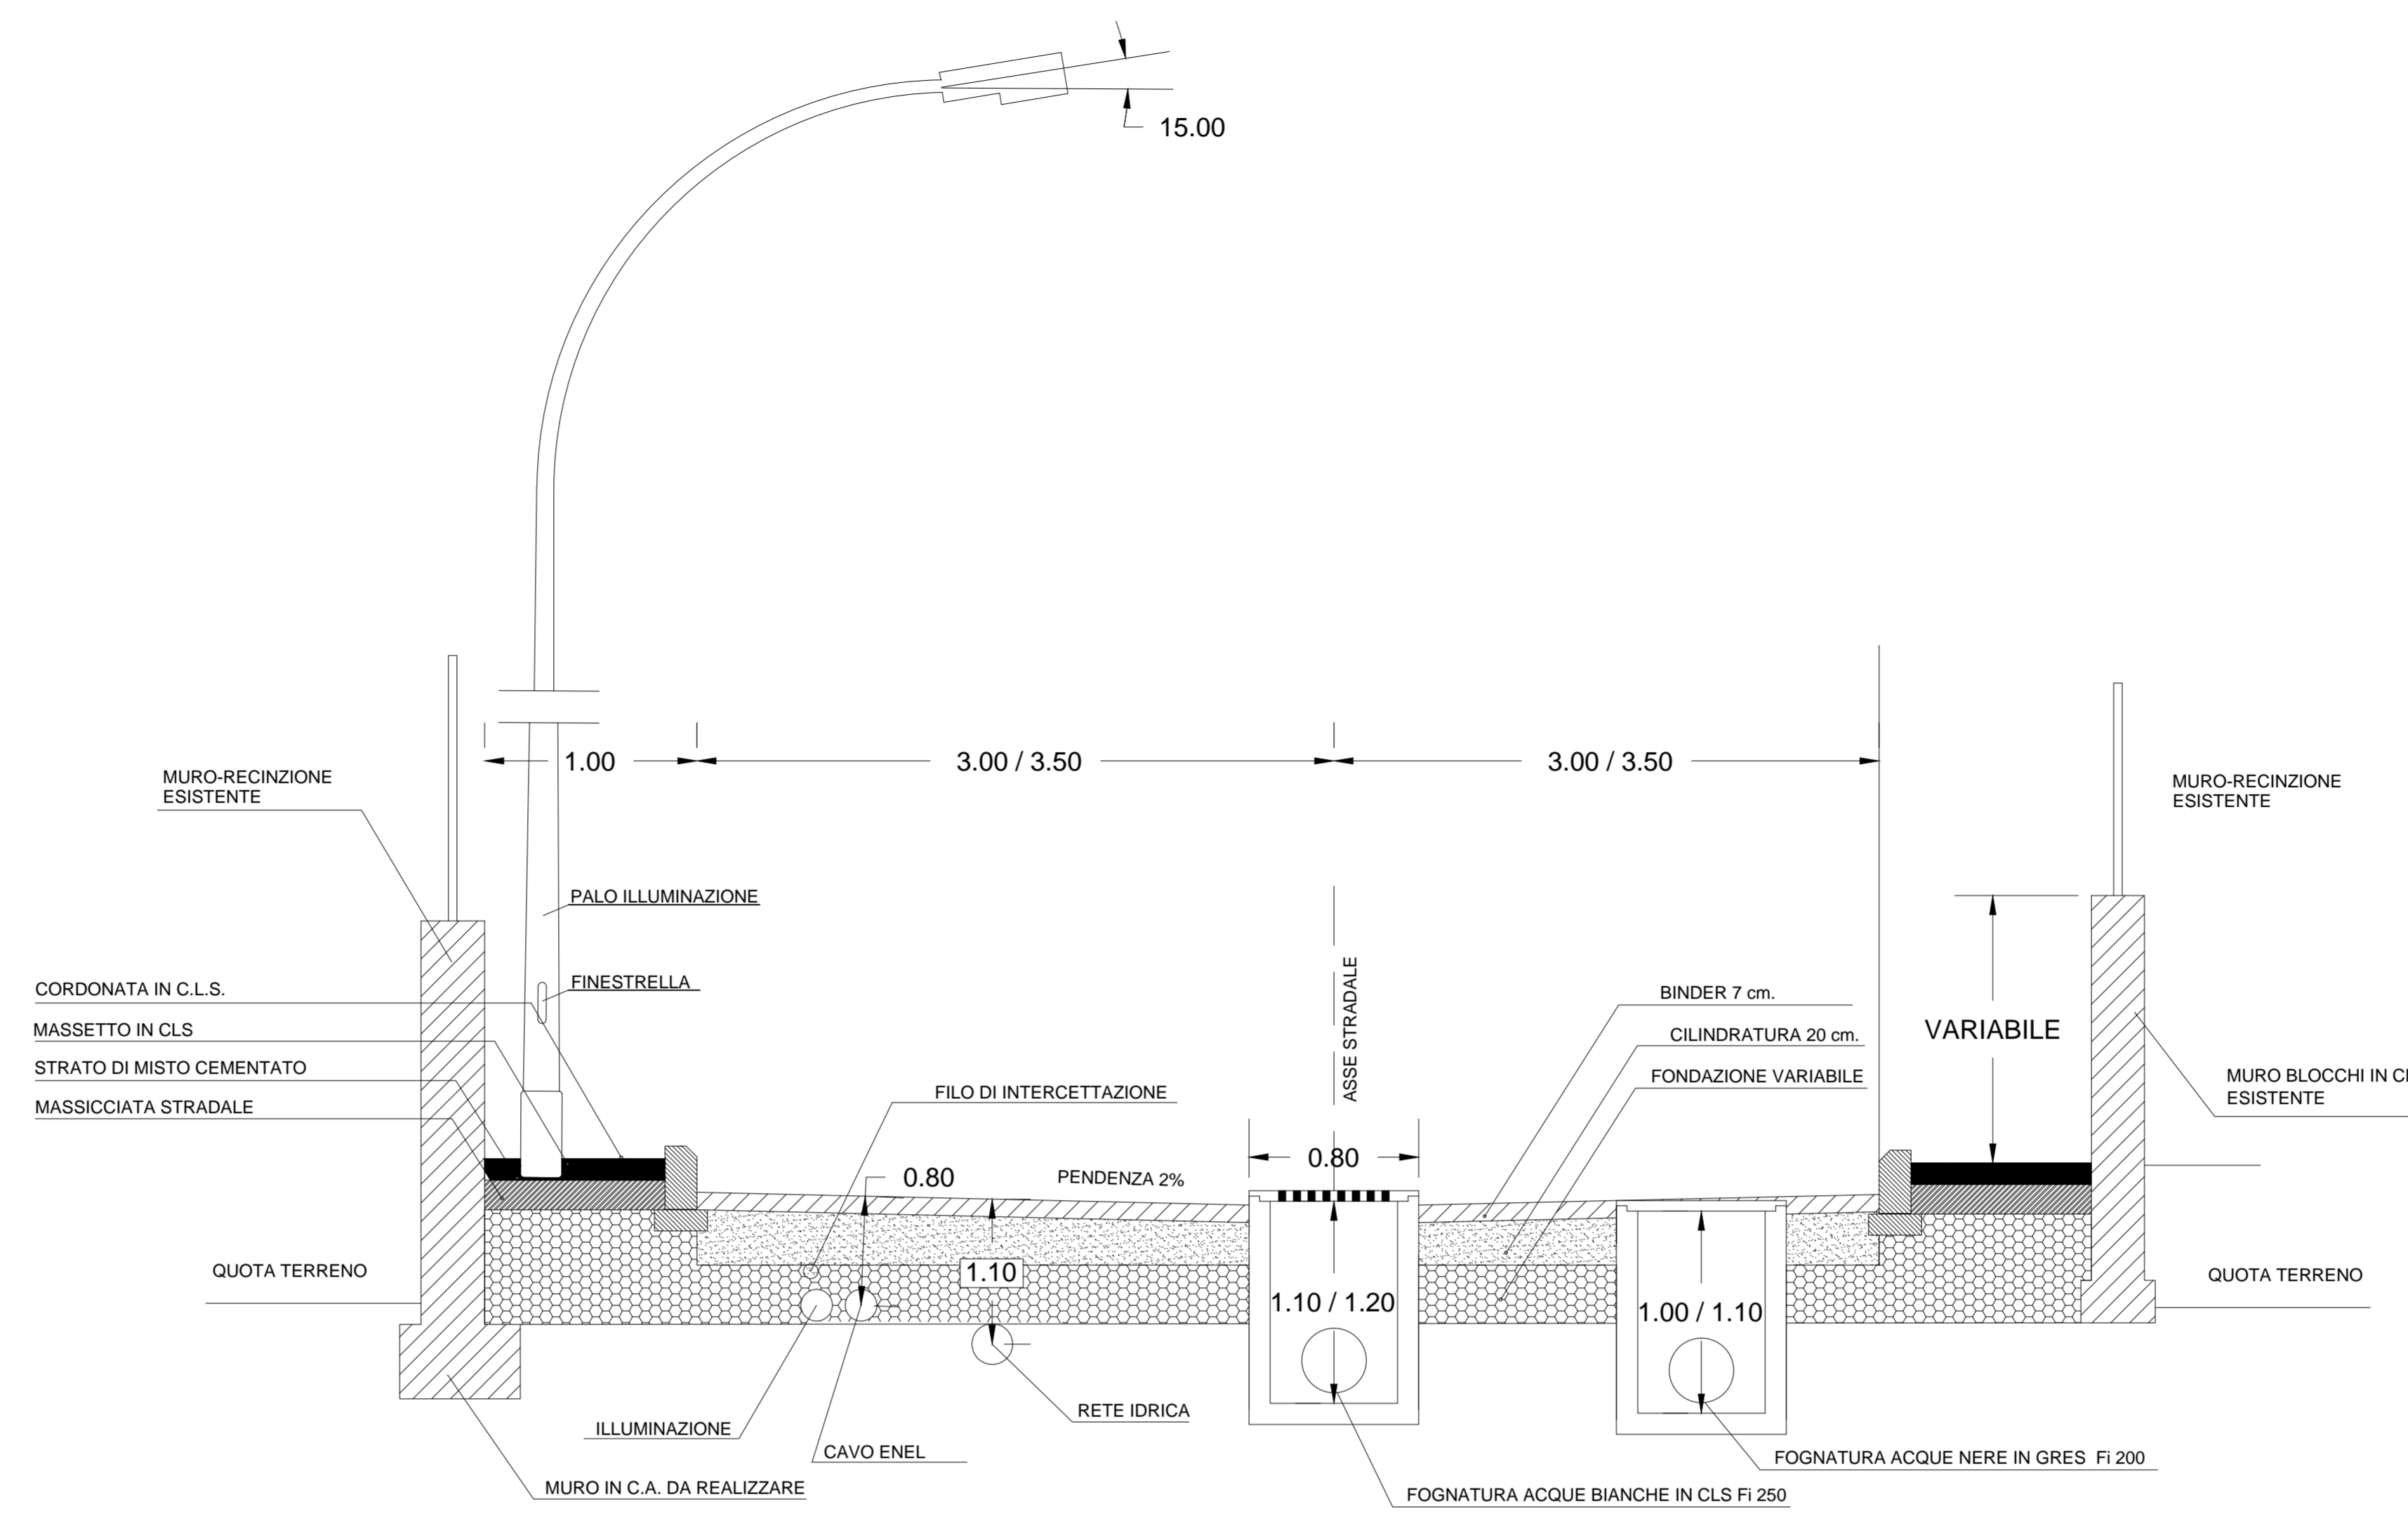

SEZIONE TIPO NUOVA SISTEMAZIONE  
SCALA 1:25

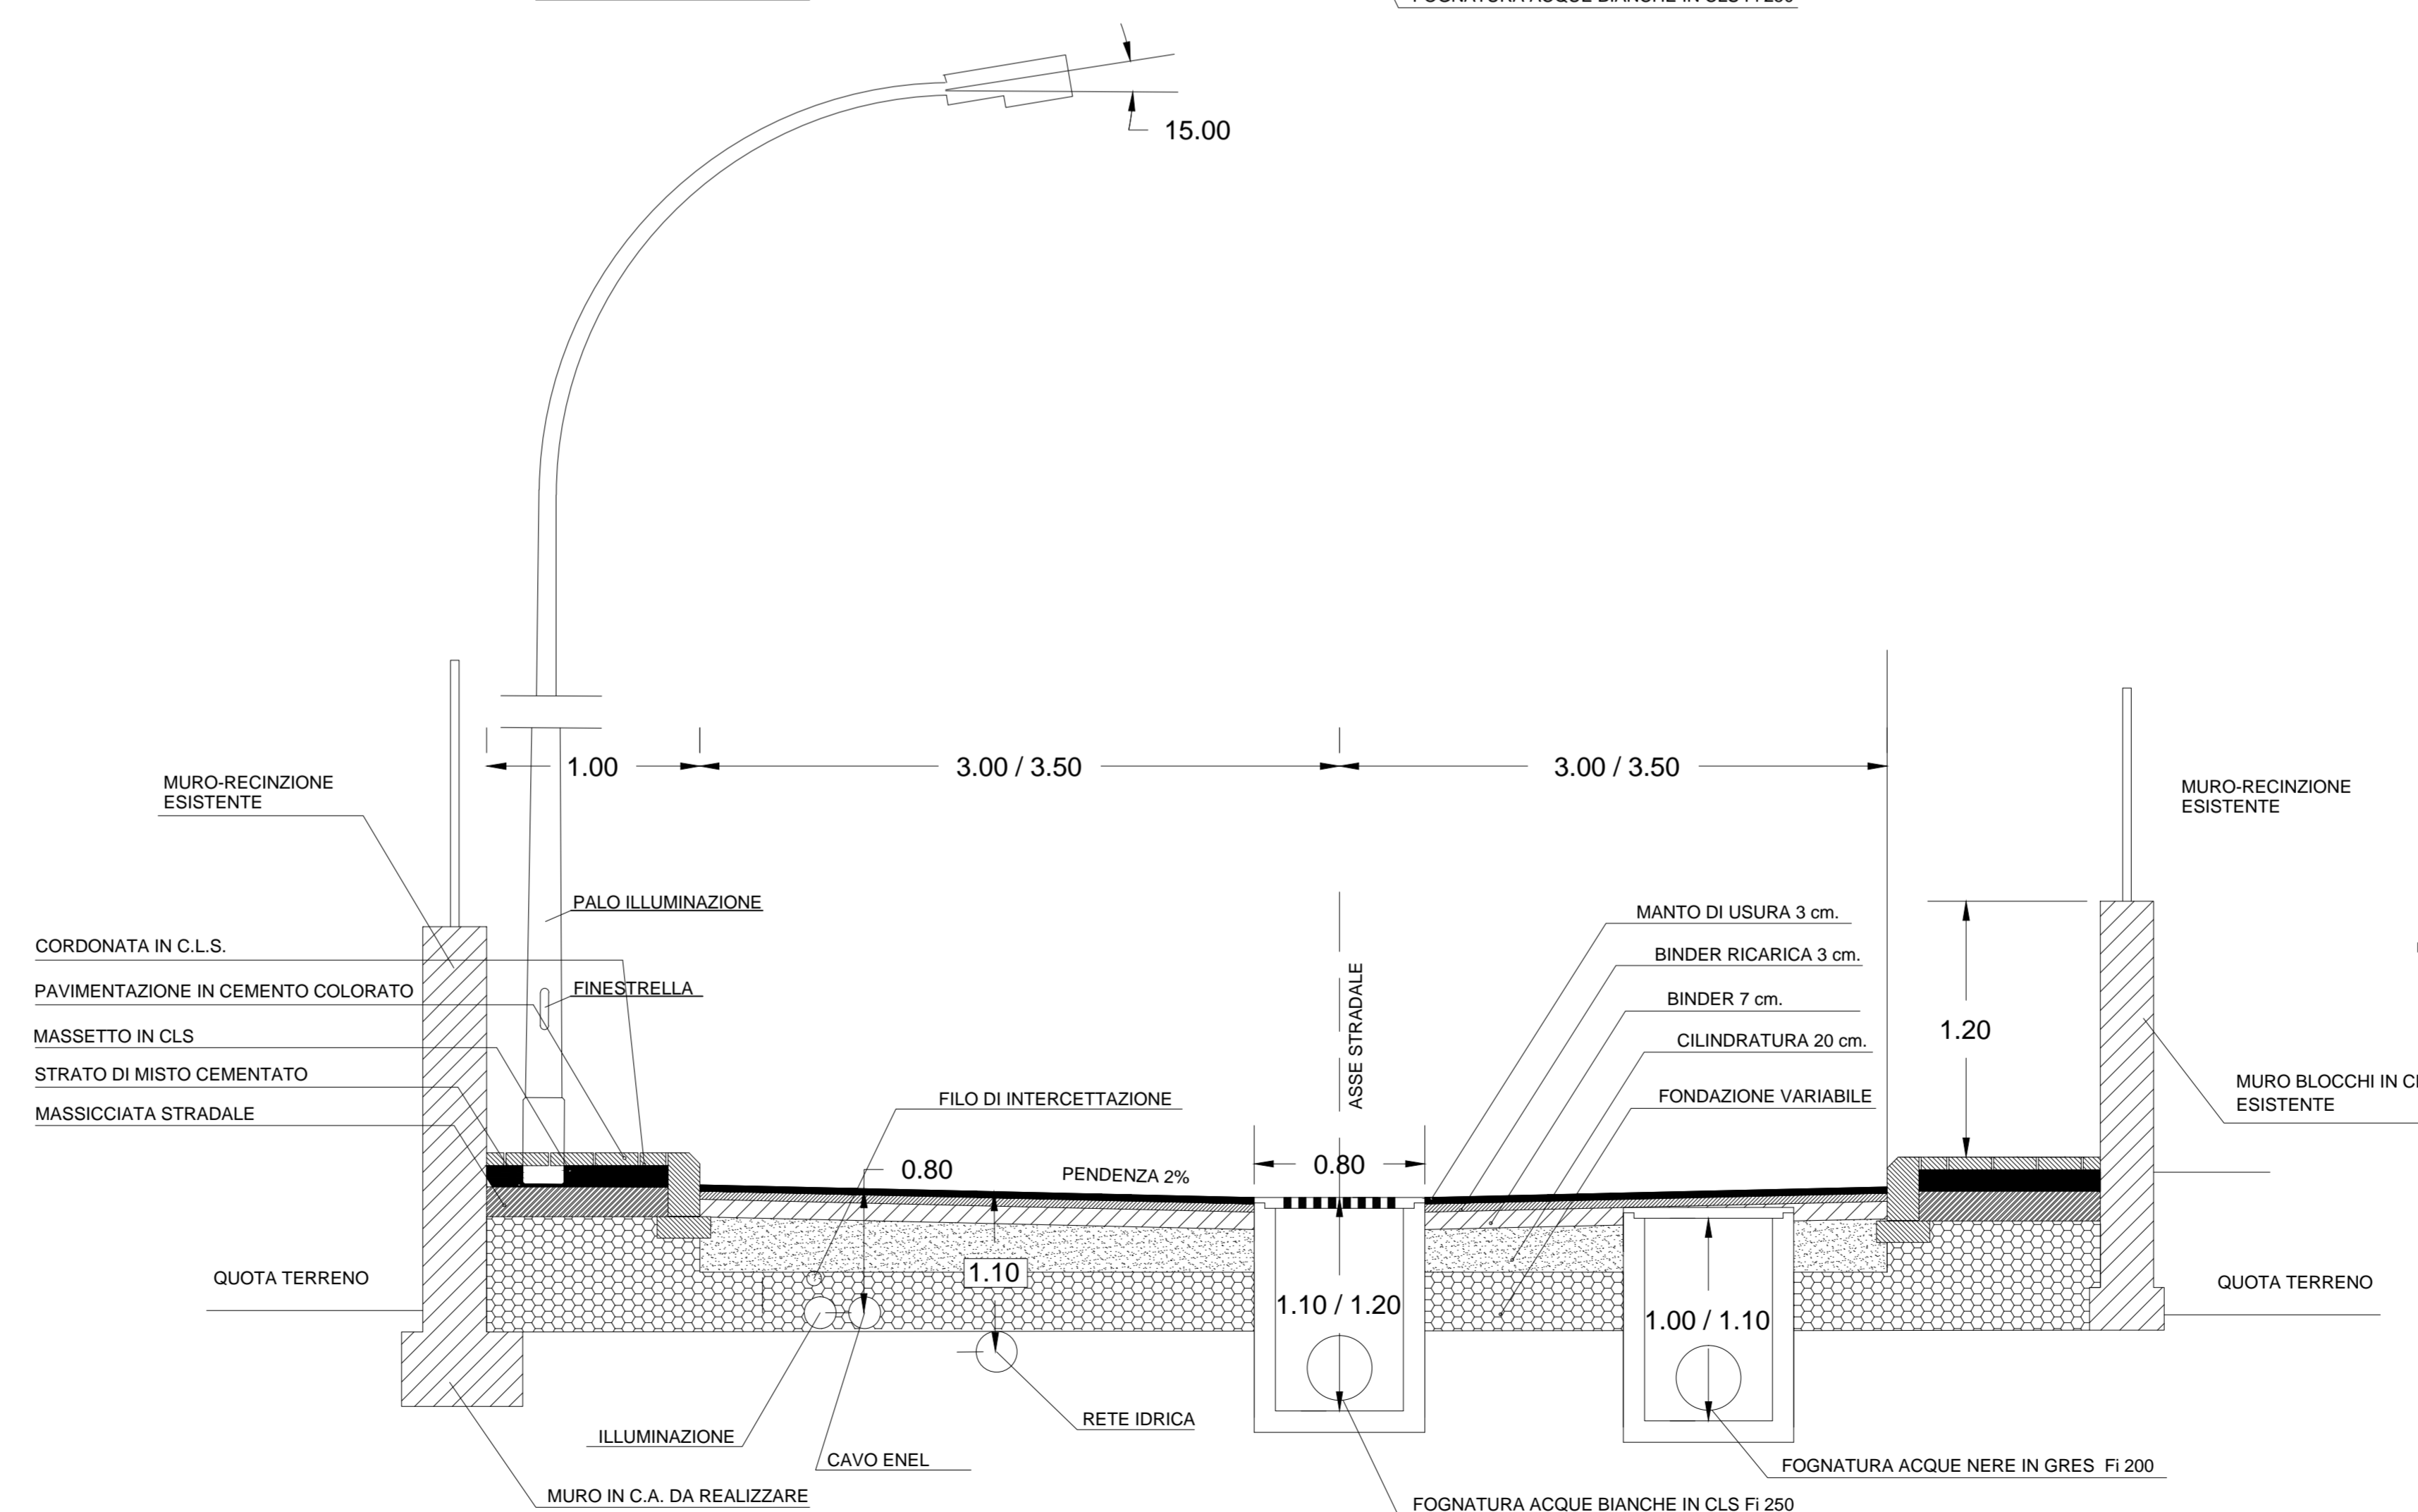

COMUNE di GALTELLI'  
Provincia di Nuoro

OGGETTO

PIANO DI LOTTIZZAZIONE COMPLETAMENTO DELLE OPERE DI URBANIZZAZIONE DELLA ZONA DI ESPANSIONE RESIDENZIALE C1 (ex C4) SITA IN LOCALITA' "TANCA E GAIA" ED IN COMUNE DI 3° CLASSE

I COMMITTENTI

1 - FRONTEDDU MELCHIORRE	15 - MASTIO SALVATORE
2 - FRONTEDDU ANTONIO	16a - MURTAS MARIO
3 - PESSEI GESUINO	16b - MURTAS ALESSANDRO
3 - REORI GIOVANNI	17 - ROJCK FRANCESCO
3 - REORI TANUCCIO	18a - LORIGA GIAN FRANCO
4a - OGGIANU G. ANTONIO	18b - LORIGA EFISIO
4b - OGGIANU MANUELA	19a - SAGGIA BRUNO
5 - SECCHI ANDREA	19b - MASALA NINO
6 - MASTIO FRANCESCO ANGELO	20 - LADU FRANCESCO
7 - FLORE ANTONIO	21 - PESSEI ANTONIO
8 - MAMELI SALVATORE	22 - ROMANU GIUSEPPE
9a - MAMELI MAURO	23a - MASTIO BATTISTA
9b - MAMELI CATERINA	23b - FILINDEU ANTONIO
10 - SOLINAS GIUSEPPE	24 - FRONTEDDU G. ANTONIO
11 - ROJCK FRANCESCO	25 - PUGGIONI PIER GIUSEPPE
11 - GALLUS VINCENZO	26 - MONNE ANTONIO
11 - CHESSA MARIO	27a - MONNE PIERINA
12 - LADU MARIO	27b - MONNE DONATO
13 - FENU GIAN NICOLA	
14 - MASTIO SALVATORE	

FOGLIO CATASTALE	SCALA	DATA	IL TECNICO
21	1:25	SETTEMBRE 2017	Geom. Solinas Franco
TAV. 9	SEZIONI TIPO		

STUDIO TECNICO Geometra Franco Solinas, Via Mazzini n° 10, 08020 Galteelli (NU) cell. 3492667785 tel-fax 0784/90047 E-mail geom.solinasfranco@tiscali.it